


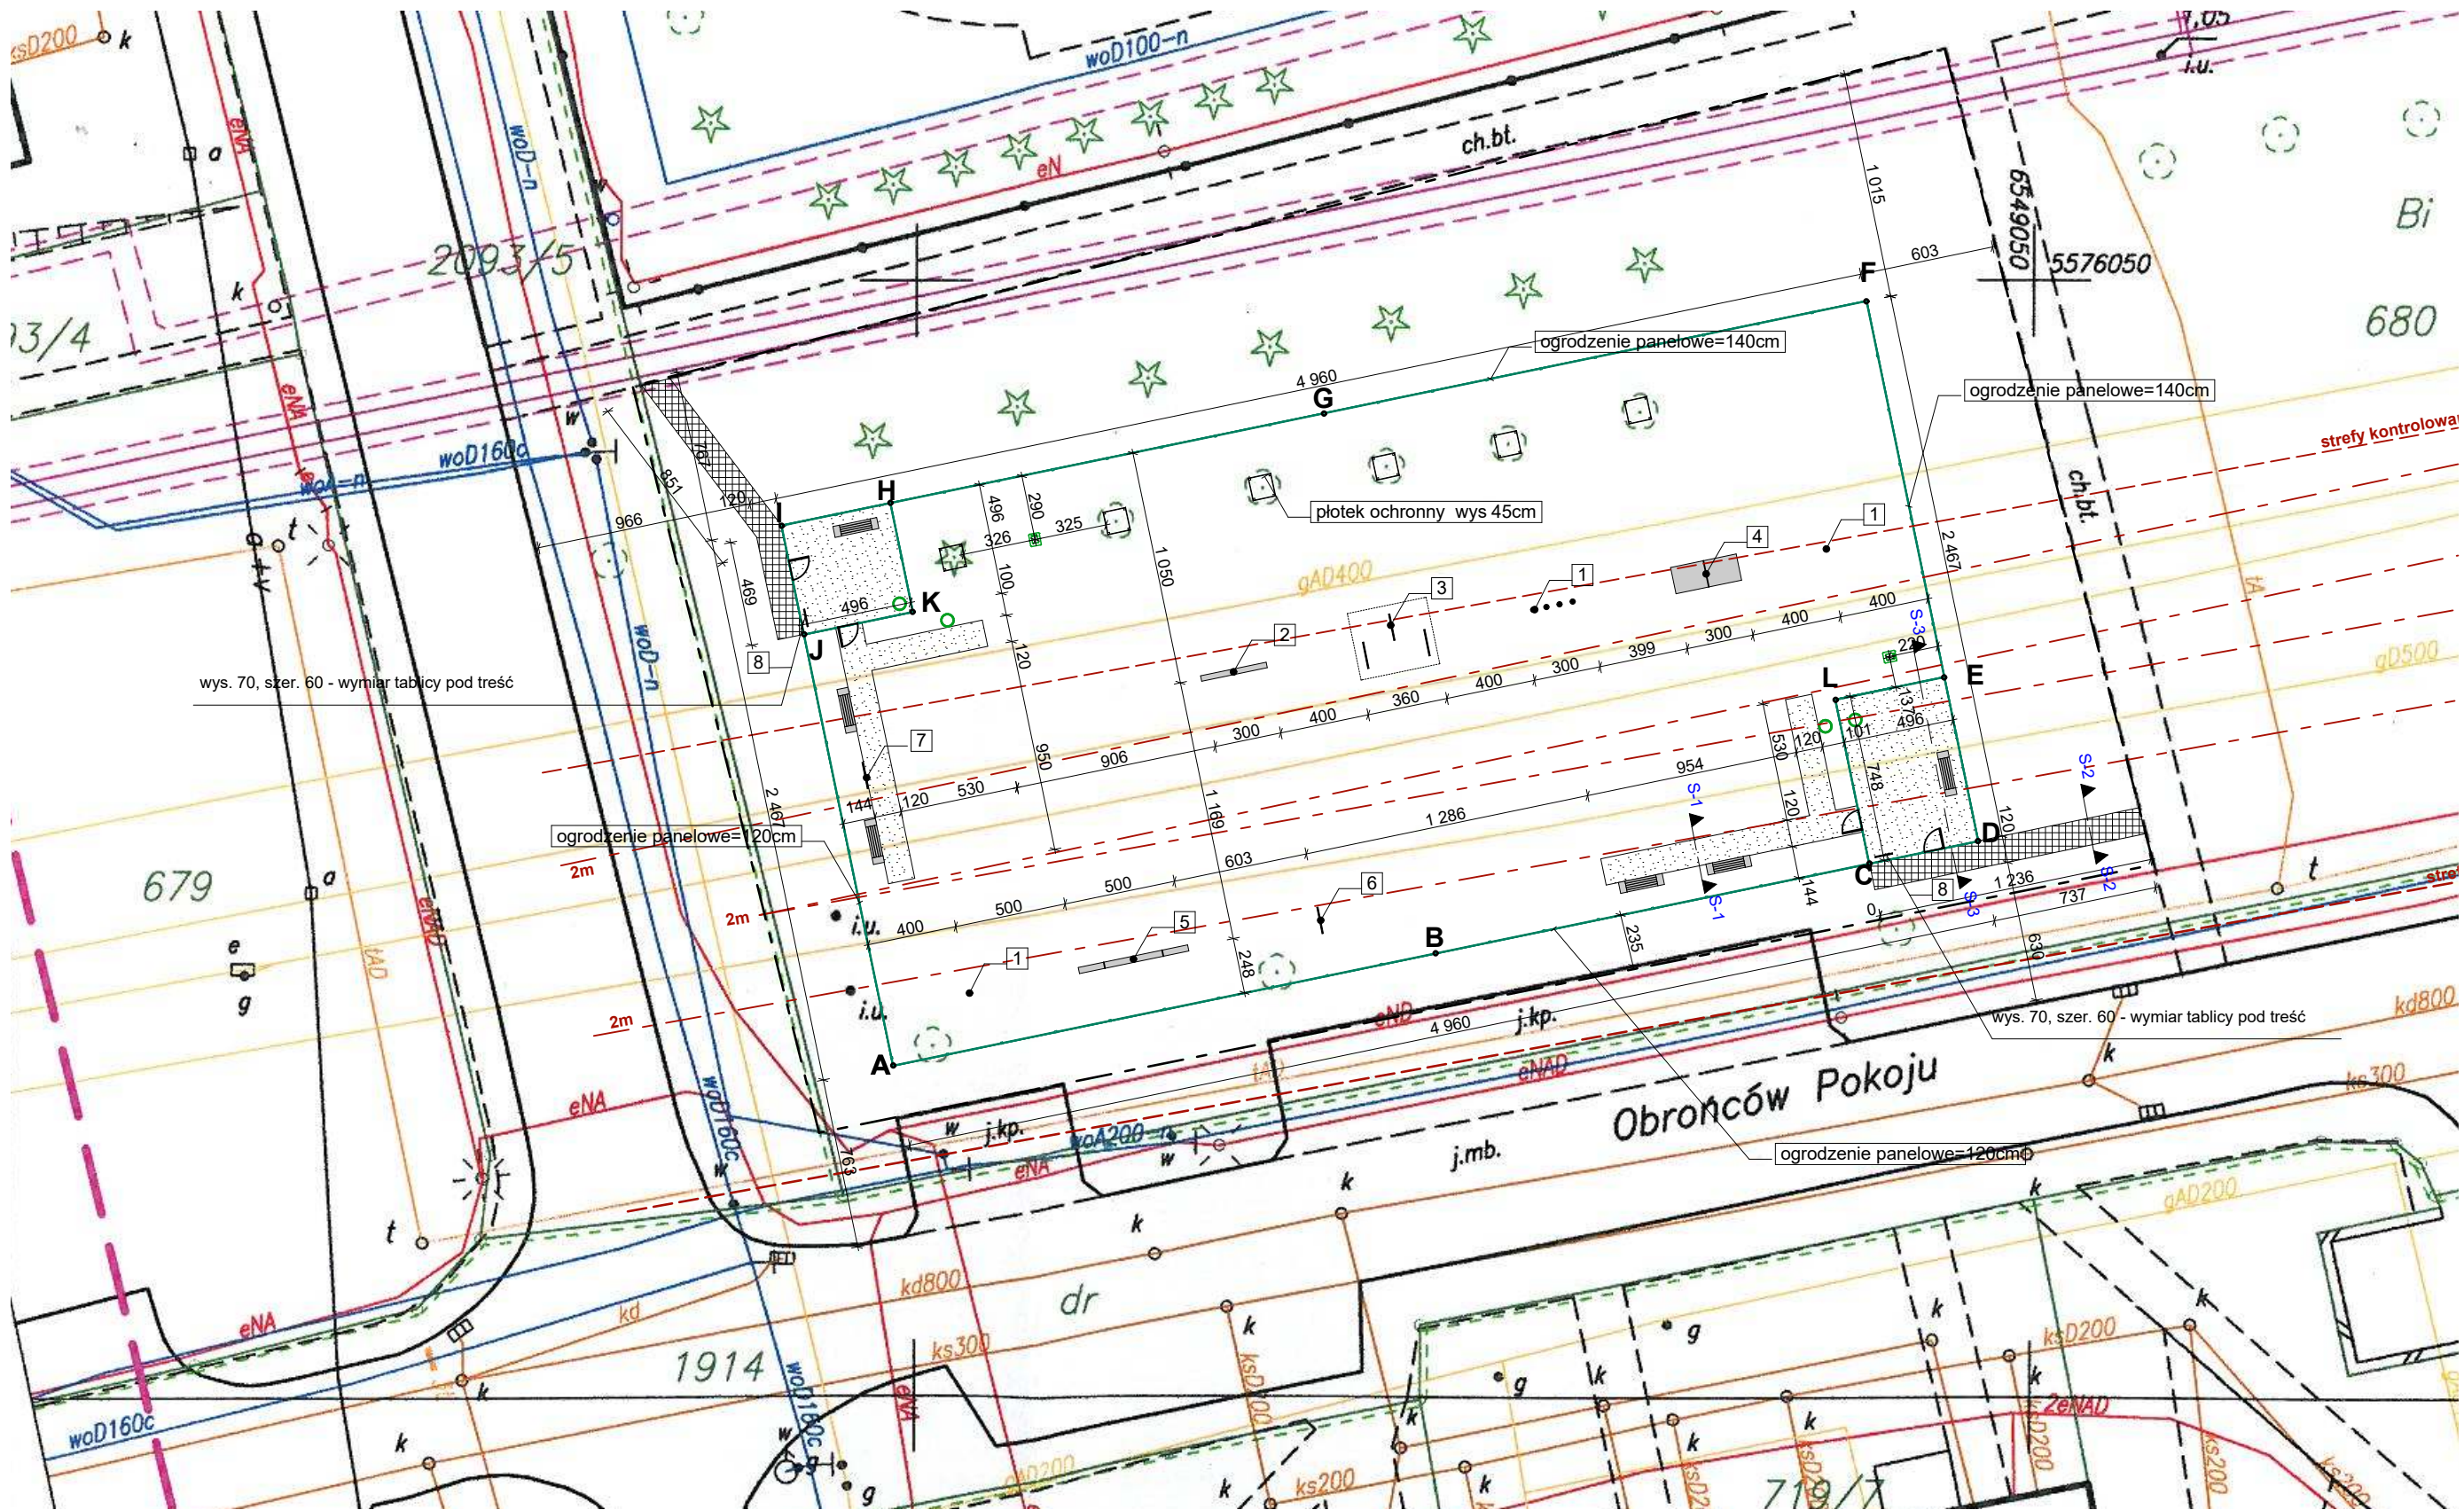

LEGENDA:

1	●	SŁUPKI DO SŁALOMU
2	—	RÓWNOWAŻNIA RUCHOMA
3		PŁOTKI DO PRZESKOKÓW
4	▬	POCHYLNIA DWUSTRONNA
5	—	RÓWNOWAŻNIA
6		OBRĘCZ DO SKOKÓW
7		TABLICA INFORMACYJNA DOT. KORZYSTANIA Z URZĄDZEŃ
8		TABLICA INFORMACYJNA (REGULAMIN OBJEKTU)

□	PŁOTEK OCHRONNY NA DRZEWA
▬	ŁAWKA DWUSTRONNA BETONOWA
○	KOSZ NA ŚMIECI
■	KOSZ NA ODCHODY + PISUAR
▨	UTWARDZONA I ZAGĘSZCZONA POWIERZCHNIA ŻWIROWA
▩	POWIERZCHNIA UTWARDZONA
—	OGRODZENIE PANELOWE
⌋	FURTKA SAMOZAMYKAJĄCA

PROJEKTOWANY BILANS TERENU

	mkw	%
Pow. opracowania	2193	100
Pow. biologicznie-czynna	2059,7	93,9
Pow. utwardzona (płyty betonowe)	30,7	1,4
Pow. utwardzona (nawierzchnia żwirowa)	102,6	4,7

